
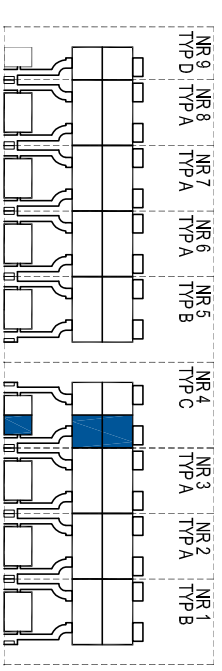


OGRODY ROMANÓW ZABUDOWA SZEREGOWA

Biuro Sprzedaży Mieszkań
ul. Romanowska 55 E
lok. usług. nr 17
91-174 Łódź
tel/fax: 042 712 63 31, 0 663 490 722
doryn@pkm.waw.pl

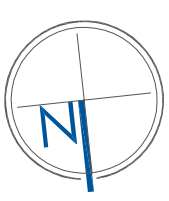




**2 ZESPÓŁY BUDYNKÓW MIESZKALNYCH JEDNORODZINNYCH
W ZABUDOWIE SZEREGOWEJ, GARAŻE I WIATY GARAŻOWE,
URZĄDZENIA BUDOWLANE ORAZ WIAZDY / WYJAZDY**
ul. Ogrody Romanów, 91-174 Łódź

NR MIESZKANIA	4.1
KONDYGNACJA	PODDASZE NIEUŻYTKOWE
LICZBA POKOI	0
POWIERZCHNIA	56,50 m²

POWIERZCHNIE POMIĘSZCZEŃ:	Pow. użytkowa
1. Poddasze nieużytkowe	55,31 m ²
2. Kłapa schodowa	1,19 m ²
pow. powyżej 140cm-poniżej 220cm	56,50 m ²
pow. powyżej 220cm	13,71 m ²
	49,90 m ²

- ściany z możliwością przegrzewania
- aranżacja lokalu mieszkalnego przedstawiona na rzucie jest przykładowa
- powierzchnia użytkowa może różnić się od rzeczywistej o ~ 2%

UWAGA: POWIERZCHNIA UŻYTKOWA (wg PN ISO 9836: 1997)

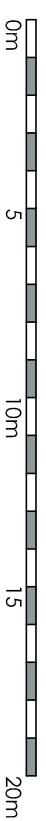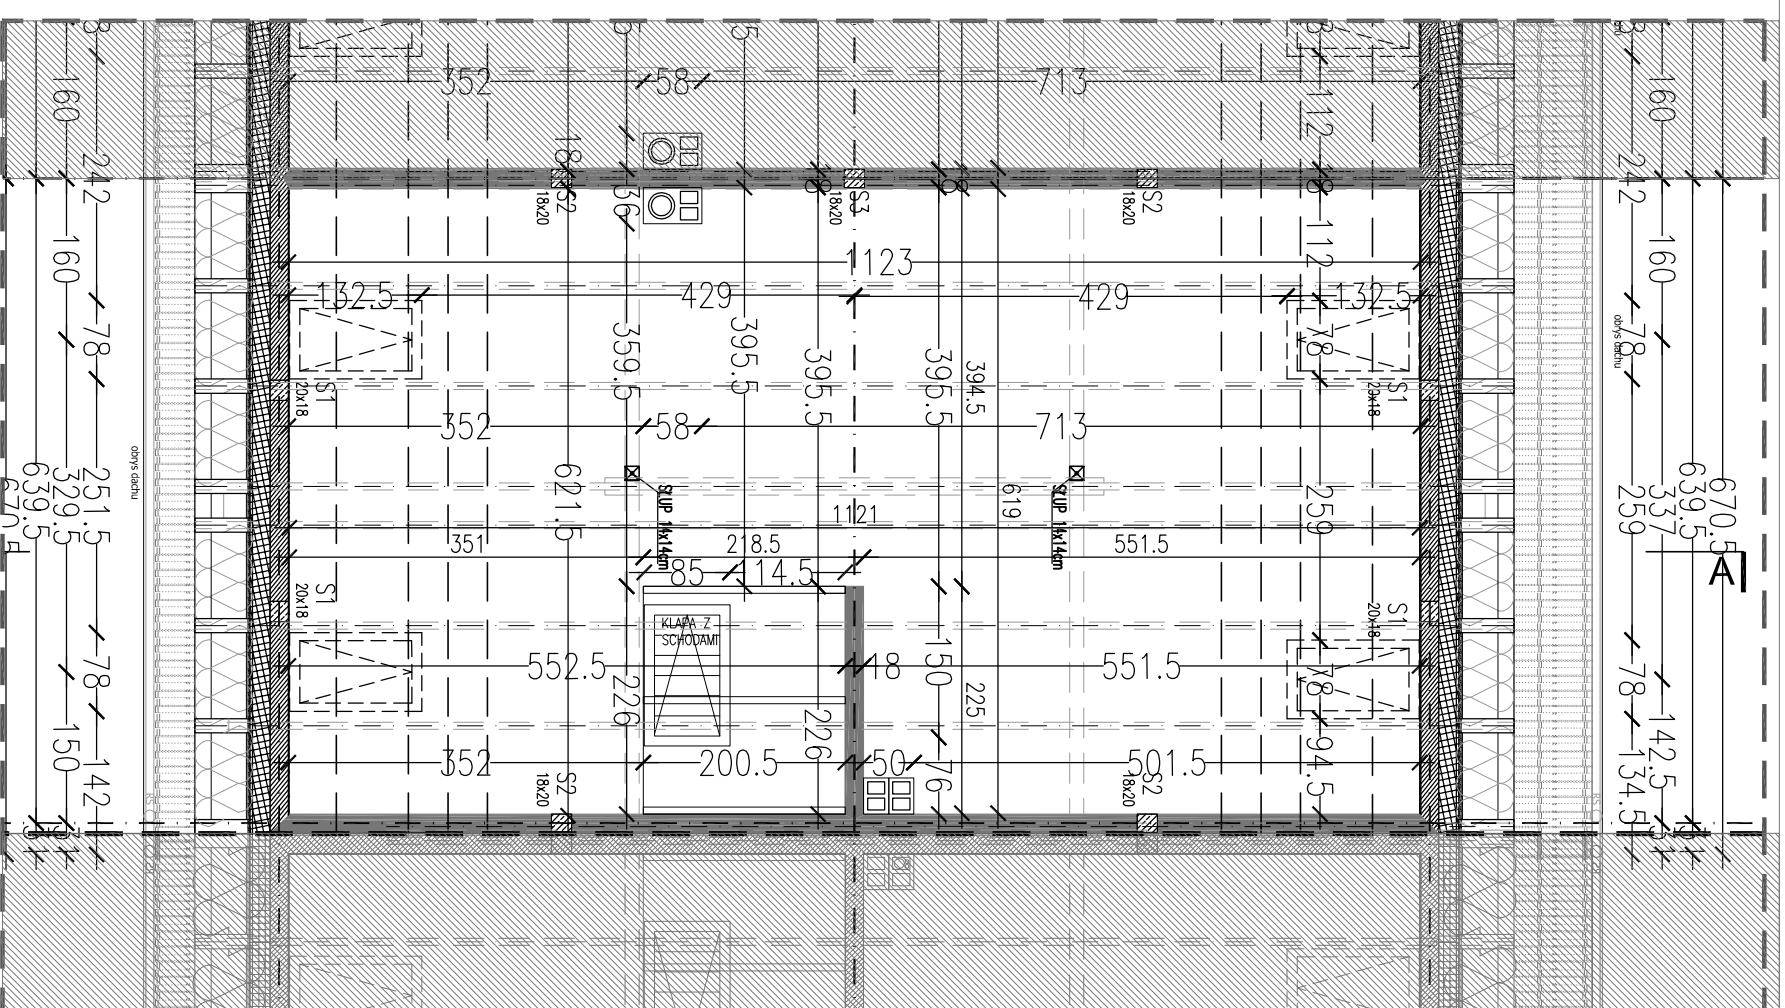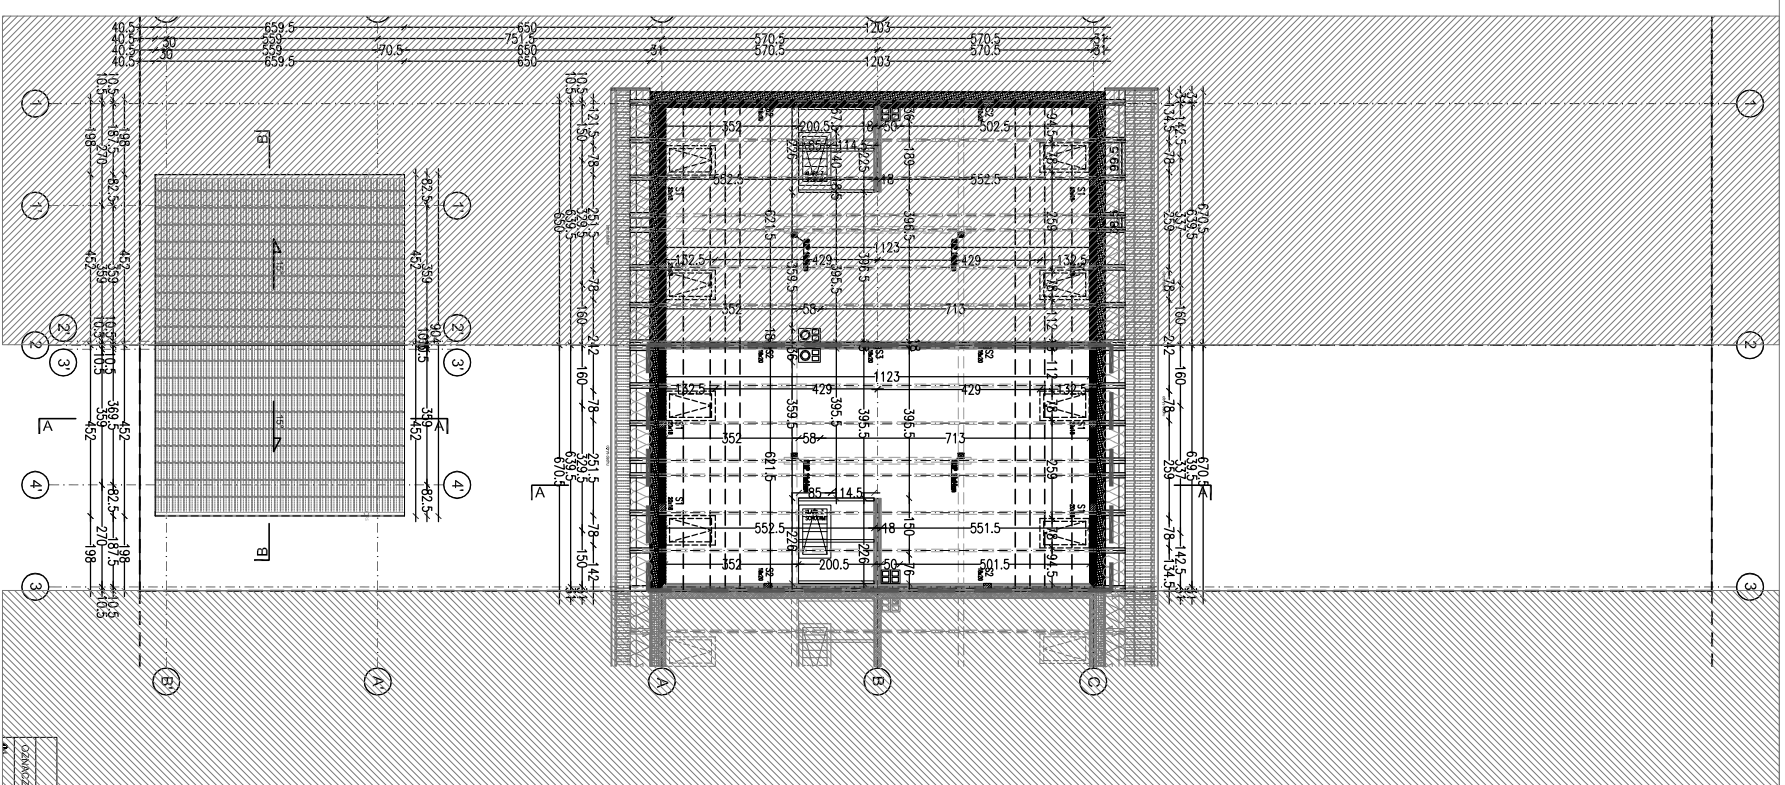

APP POLSKA Sp. z o.o.
ul. Iwicka 47 a
00-735 Warszawa
tel. 022 127 01 96
info@app-polska.pl