




PRYWATNA KORPORACJA MIESZKANIOWA

02-695 Warszawa ul. Orzycka 27 tel./fax 22-430-63-30 / 22-430-63-31 e-mail: pkm@pkm.waw.pl www.pkm.waw.pl



BOISKA SPORTOWE
KORT TENISOWY
ŻŁOBEK I SZKOŁA

PLAC ZABAW

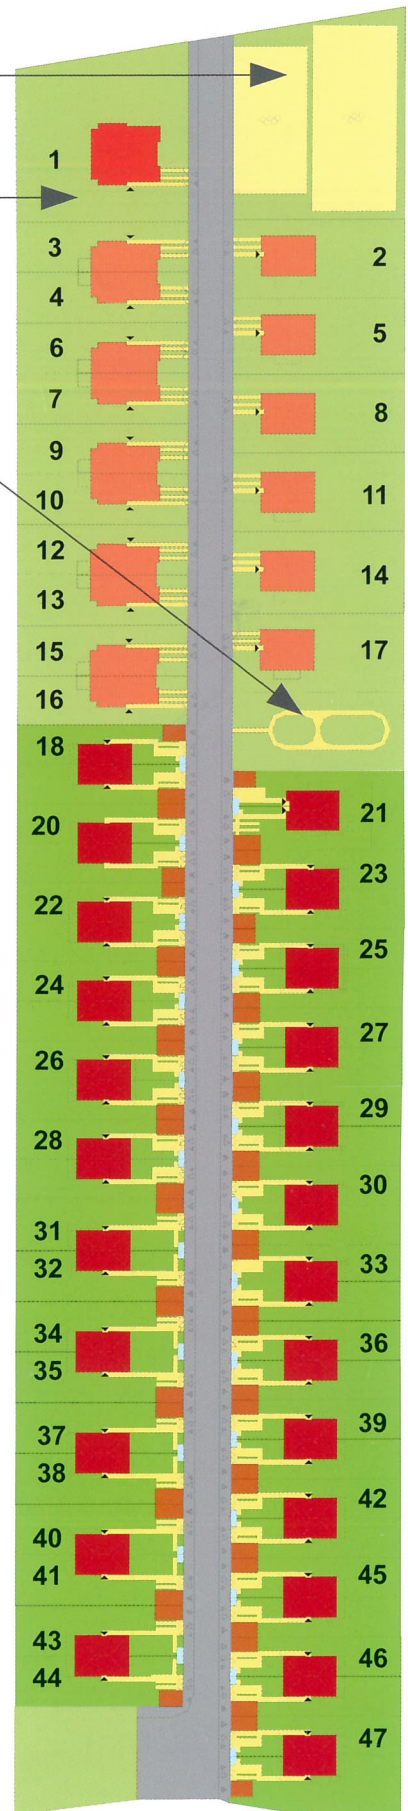

Ogrody Romanów

KAMERALNE OSIEDLE DOMÓW JEDNORODZINNYCH



ŁÓDŹ UL. OGRODY ROMANÓW
DOM W ZABUDOWIE
BLIŹNIACZEJ



TYP C

Biurow Sprzedaży
91-174 Łódź,
ul. Romanowska 55E pasaż 17
tel. 42 712-63-31; 663-490-722;
fax 42 712-63-31 wew. 24
e-mail: romanow@pkm.waw.pl

Na życzenie klienta dodatkowo może być wybudowany garaż wolnostojący. Typ garażu jest związany z lokalizacją budynku (wyborem działki).

GARAŻ A: 18,91m²
GARAŻ B,C: 15,02m²
WIATA

Załączone rysunki są jedynie orientacyjną prezentacją poszczególnych pomieszczeń w Domu oraz zagospodarowania działki i nie stanowią podstawy wybudowania Domu. Podstawą wybudowania Domu oraz zagospodarowania działki jest projekt budowlany zatwierdzony decyzją o pozwoleniu na budowę z późniejszymi zmianami. Pokazane na rzutach wyposażenie poszczególnych pomieszczeń oraz zieleni na terenie działki nie stanowią przedmiotu umowy. Prezentowany materiał jest materiałem informacyjnym i nie stanowi oferty handlowej w rozumieniu Kodeksu Cywilnego